


# BRISA

XPU-HA BEACH

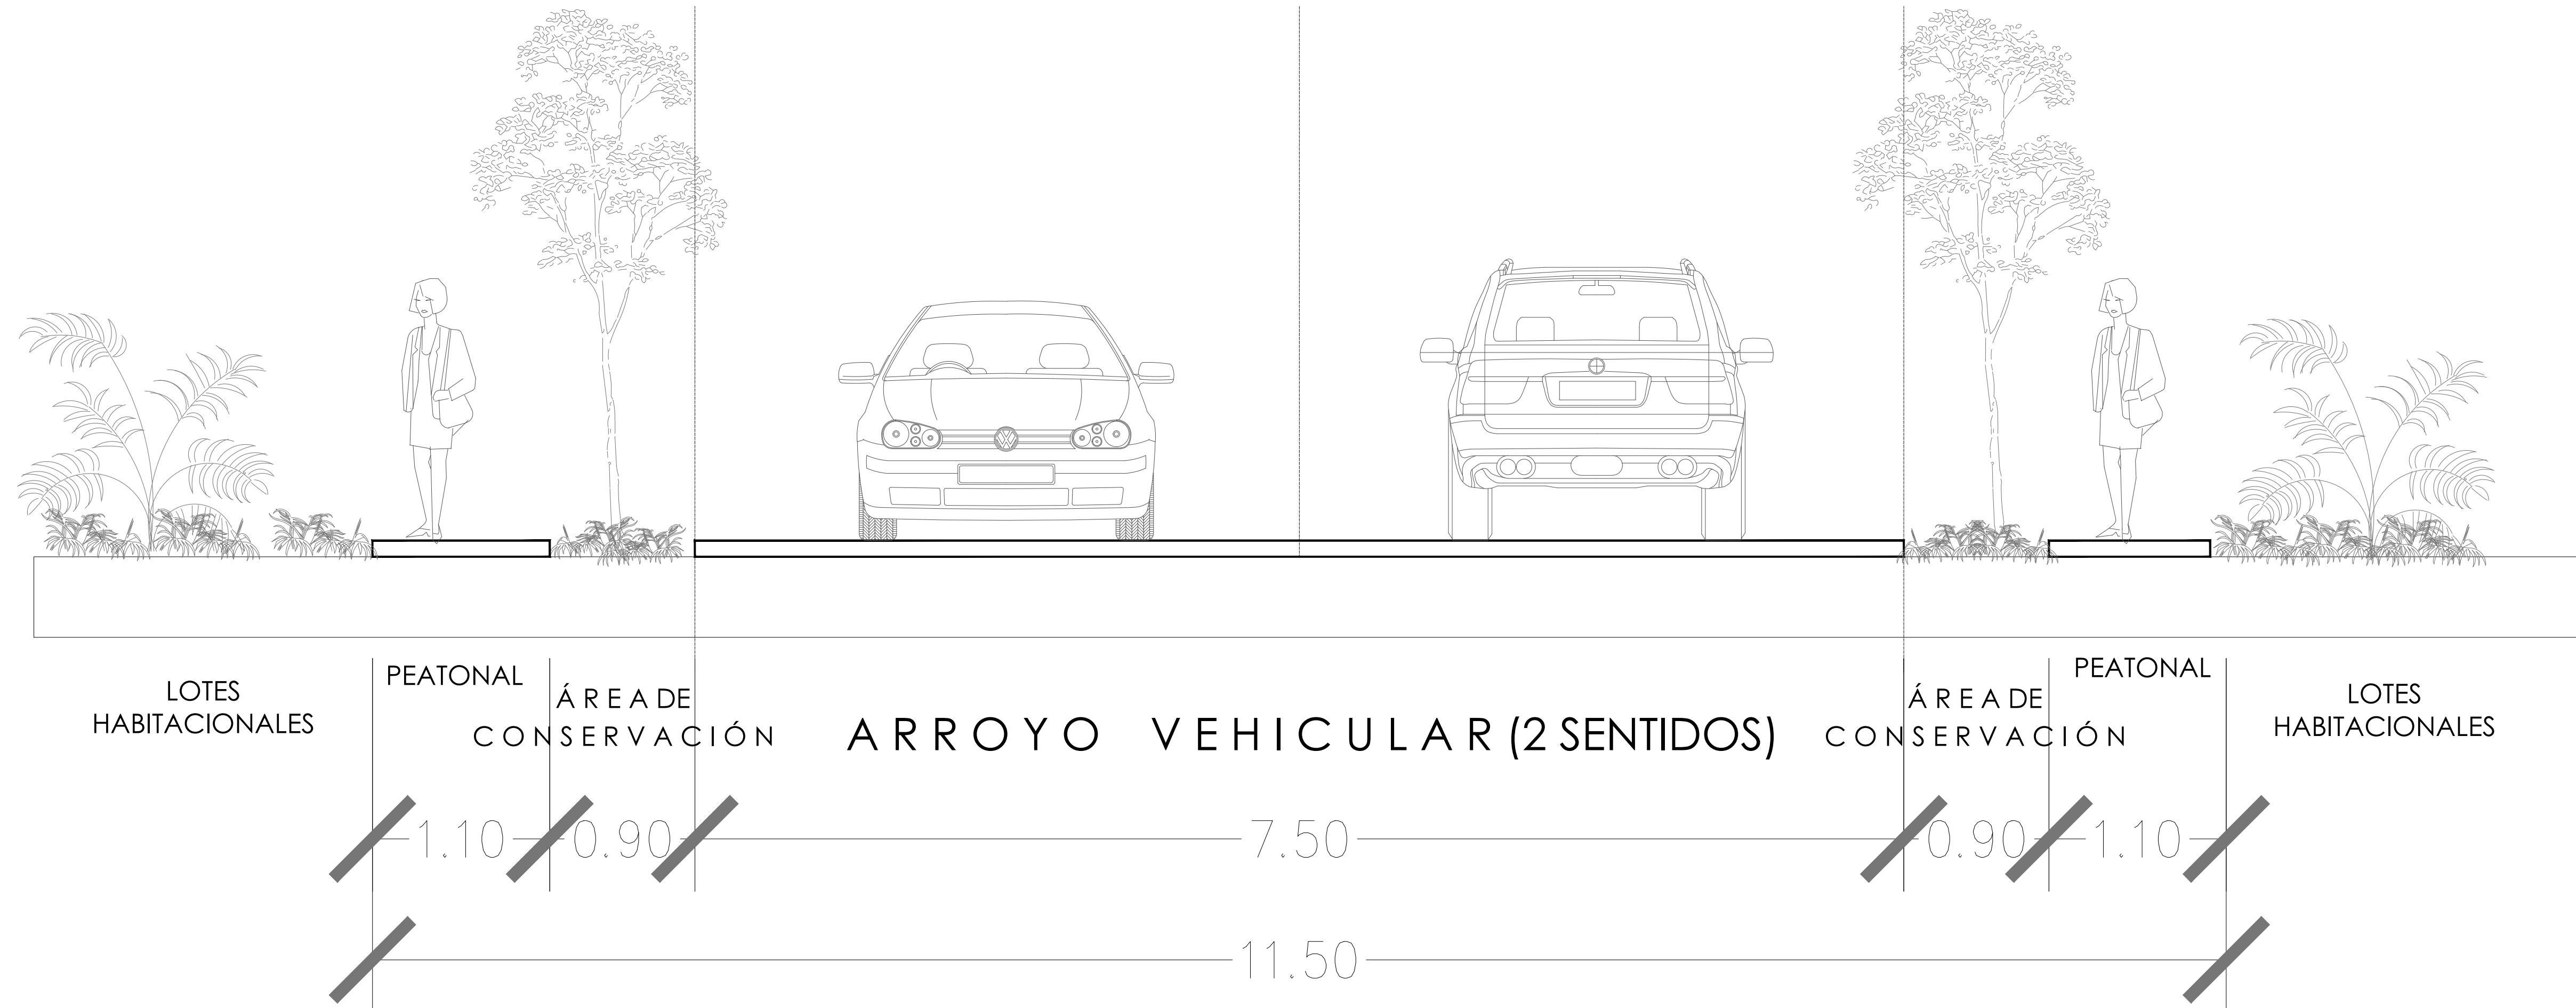


# 3

## TRECE

El contenido de este proyecto y todos sus diseños, invenciones y detalles, son exclusiva propiedad de GRUPO TRECE. Los cuales se reservan el derecho de autor. El contenido de estos planos y su información únicamente podrá ser usado en el proyecto para el cual ha sido editado y no podrá ser reproducido total o parcialmente por medios mecánicos, electrónicos, fotográficos o cualquier otro, sin la previa autorización por escrito del GRUPO TRECE.

GRUPO TRECE  
CALLE 19 NUM 90 X 16 Y 18 COLONIA MEXICO CP 97125  
MERIDA, YUC.

### CROQUIS DE LOCALIZACIÓN

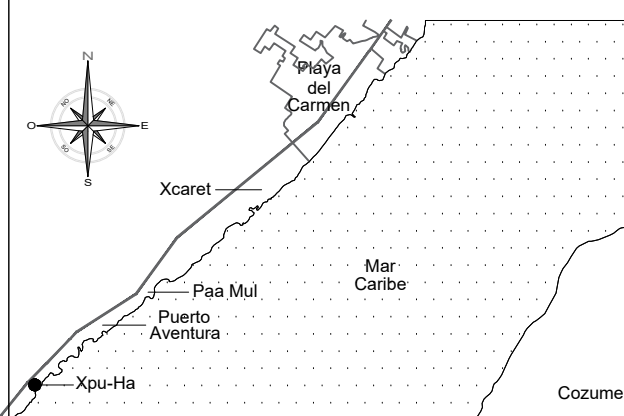

UBICACIÓN  
Xpu-Ha, Quintana Roo, México

CUADRO DE ÁREAS		
CONCEPTO	ÁREA	PORCENTAJE (%)

PCM

PROYECTO  
XPU-HA BEACH - MZ 7 "BRISA"  
PROPIETARIO  
DESARROLLO XPU-HA BEACH S.A. DE C.V.  
DISEÑO  
GRUPO TRECE  
PLANO  
SECCIONES DE VIALIDAD - LOTE 4 CORAL  
ESCALA 1:25      FECHA JULIO 2020

VIAL-01